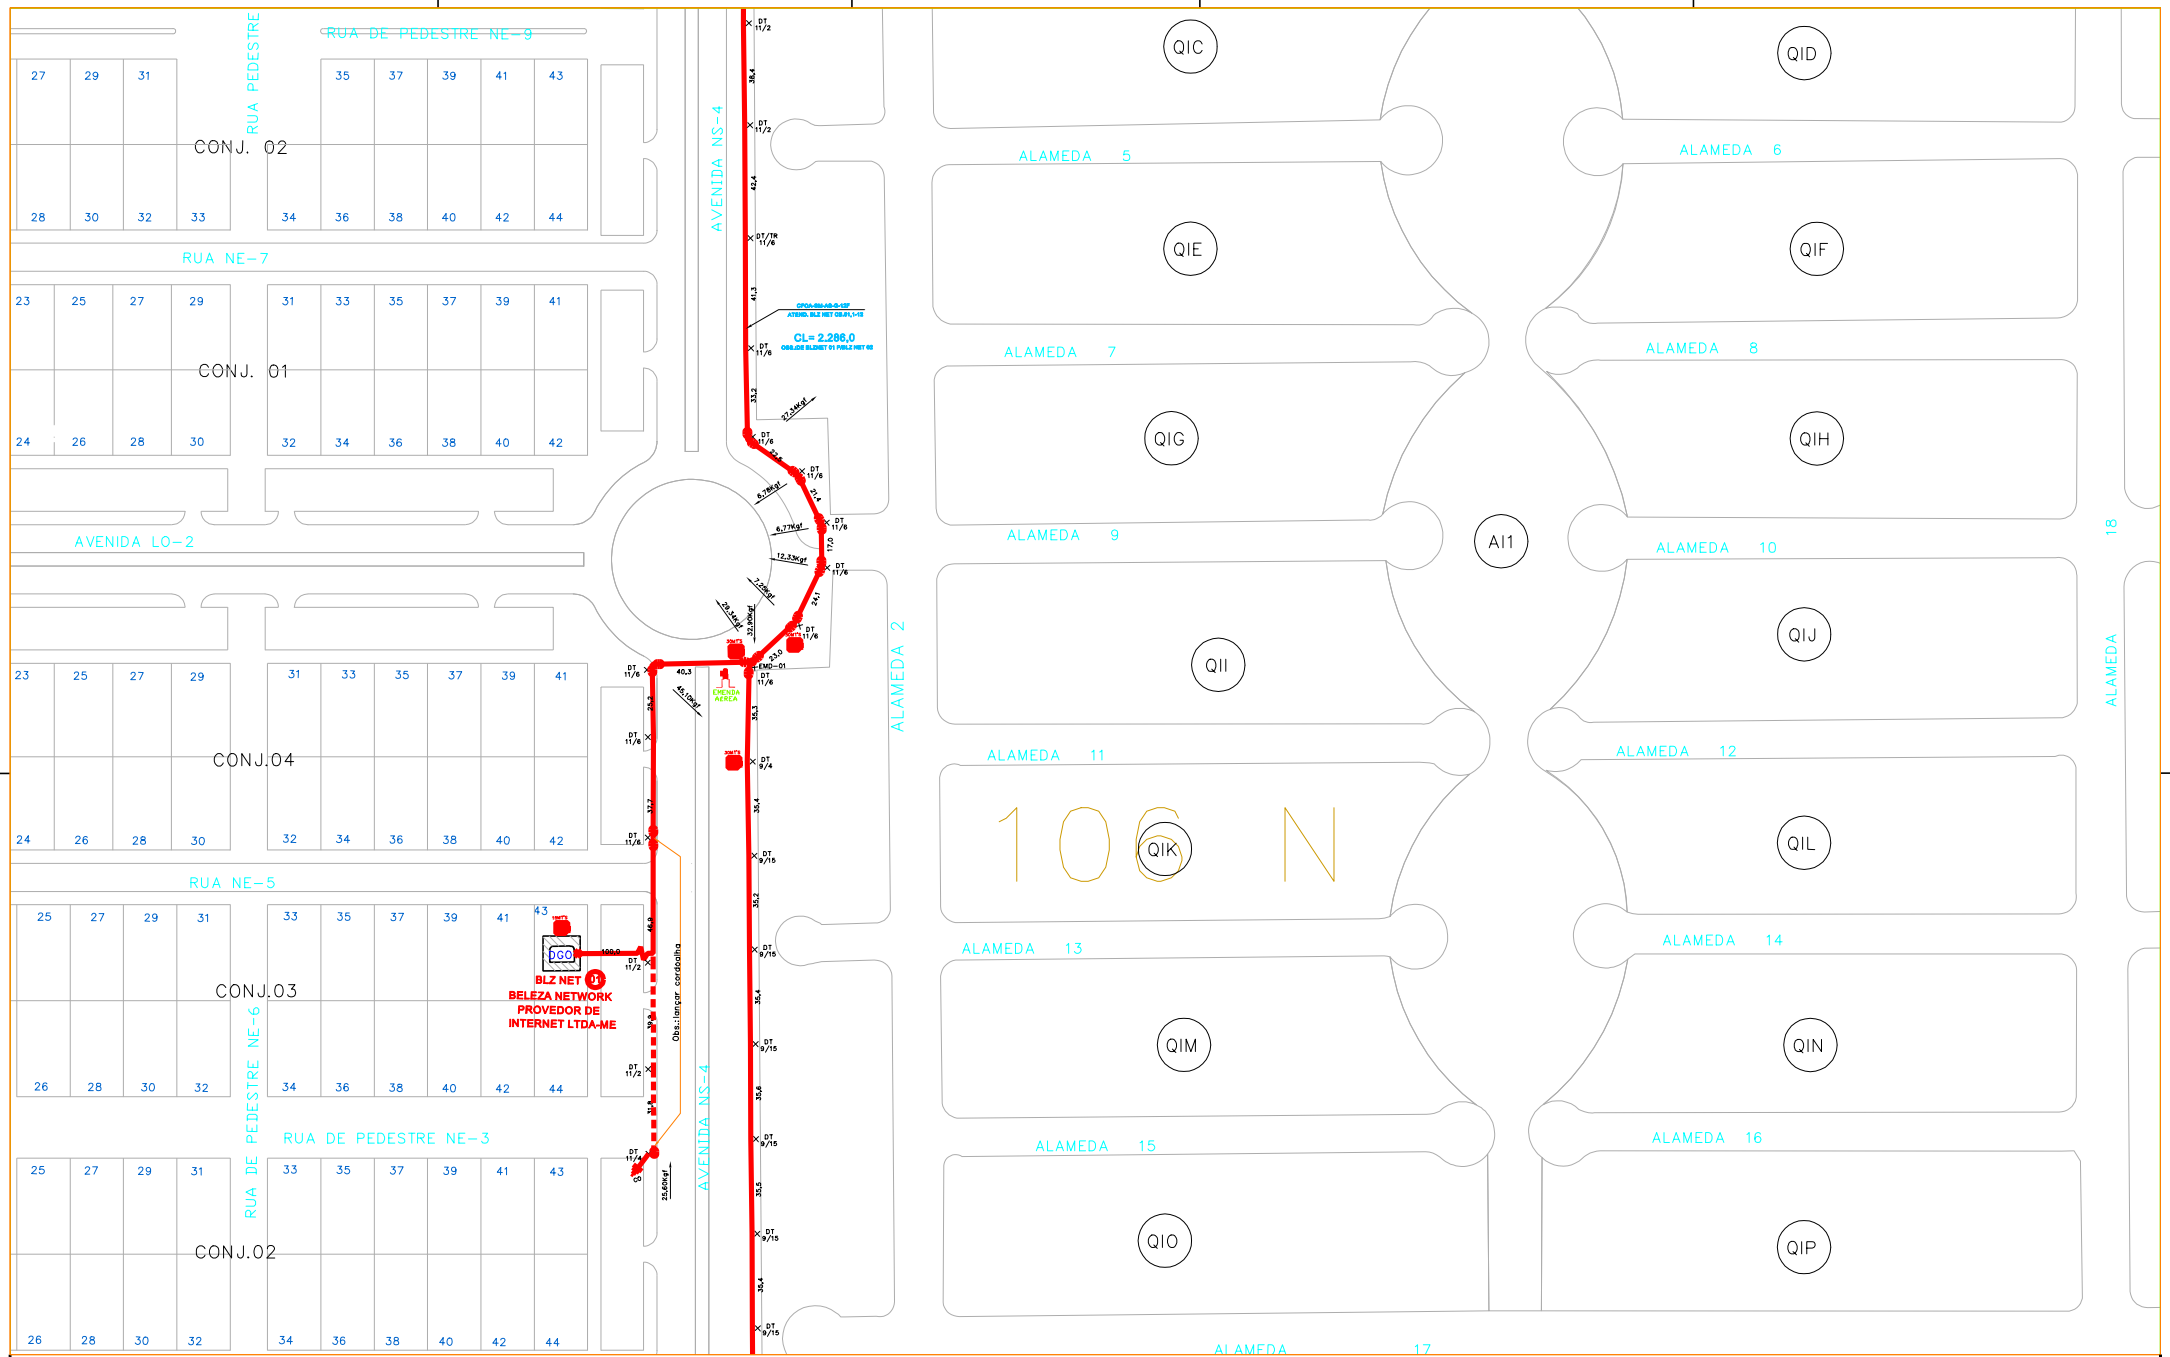

TABELA DE ALTERAÇÕES						
DATA	DESENHISTA	VERIFICAÇÃO		ESPECIFICAÇÕES DAS ALTERAÇÕES	DOCUMENTO FONTE	
		RESPONSÁVEL	VISTO		Nº	ORIGEM

LEGENDA :

- CAIXA SUBTERRÂNEA EXISTENTE
- CAIXA SUBTERRÂNEA PROJETADA
- POSTE EXISTENTE
- POSTE PROJETADO
- CORDOALHA DE AÇO
- SUBIDA/DESCIDA LATERAL EXIST.
- SUBIDA/DESCIDA LATERAL PROJ.
- CFDA — CABO ÓPTICO EXISTENTE
- CFDA — CABO ÓPTICO PROJETADO
- XX KGF — ESFORÇO
- CD — ATERRAMENTO CORD. EXIST.
- CD — ATERRAMENTO CORD. PROJ.
- CABO INTERNO EXISTENTE
- CABO INTERNO PROJETADO
- ENCABEÇAMENTO EXISTENTE
- ENCABEÇAMENTO PROJETADO
- FOLGA TÉCNICA DE FIBRA ÓPTICA EXISTENTE
- FOLGA TÉCNICA DE FIBRA ÓPTICA PROJETADA
- EMENDA EXISTENTE
- EMENDA PROJETADA
- TR — TRANSFORMADOR

ARTICULAÇÃO

REV.	DESCRIÇÃO	DATA	APROVAÇÃO
0	PARA APROVAÇÃO	18/09/2011	

DESENHO: OVERLAN

PROPRIETÁRIO: ASSINATURA: NEW_

AUTOR DO PROJETO: GERONCIO PEREIRA COSTA, ENGº ELÉTRICISTA CREA/TO 808160 — ASSINATURA:

RESPONSÁVEL TÉCNICO: GERONCIO PEREIRA COSTA, ENGº ELÉTRICISTA CREA/TO 808160 — ASSINATURA:

FIRMA RESPONSÁVEL — ASSINATURA:

OBS.: FLS. 5/12

ESCALA: 1:1000 FORMATO: A1

DESCRIÇÃO DO PROJETO:
ATENDIMENTO BELEZA NETWORK
PROVEDOR DE INTERNET LTDA-ME
(INTERLIGAÇÃO)
PALMAS-TO