



TORRES - AMEX 18



BASE SUPERIOR

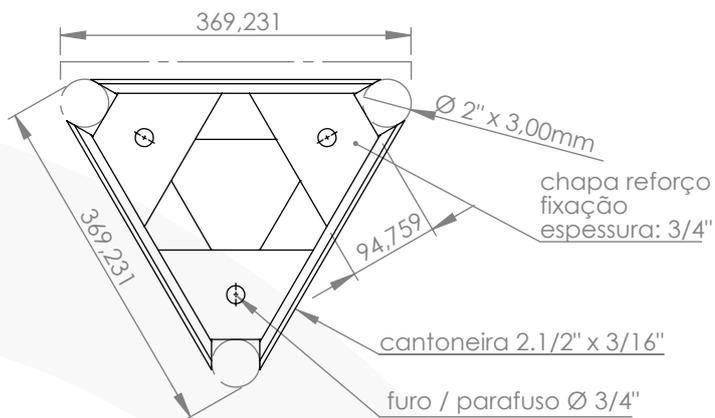

BASE INFERIOR

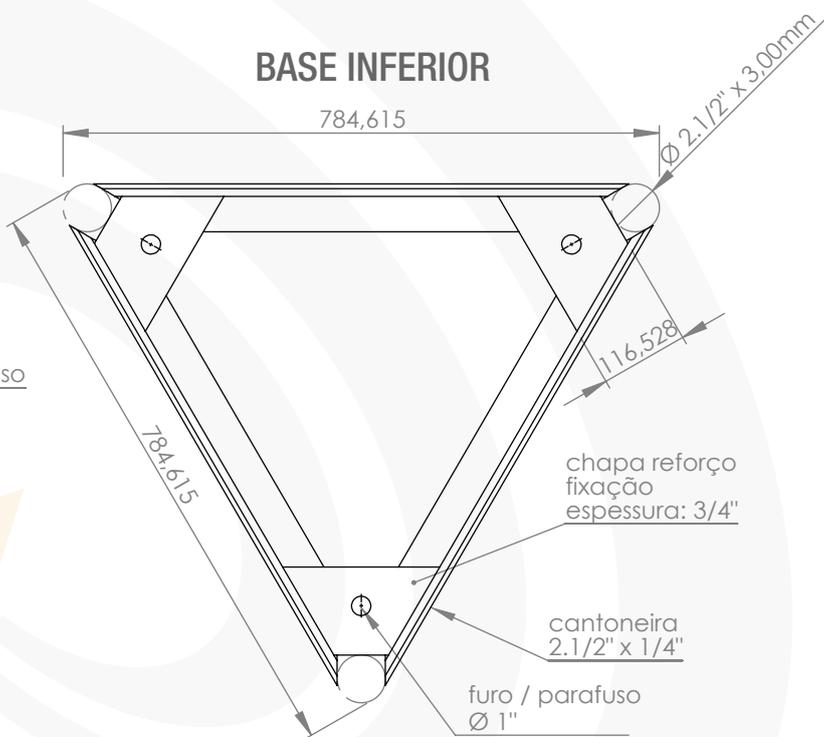

CROQUI ILUSTRATIVO BASE DE APOIO

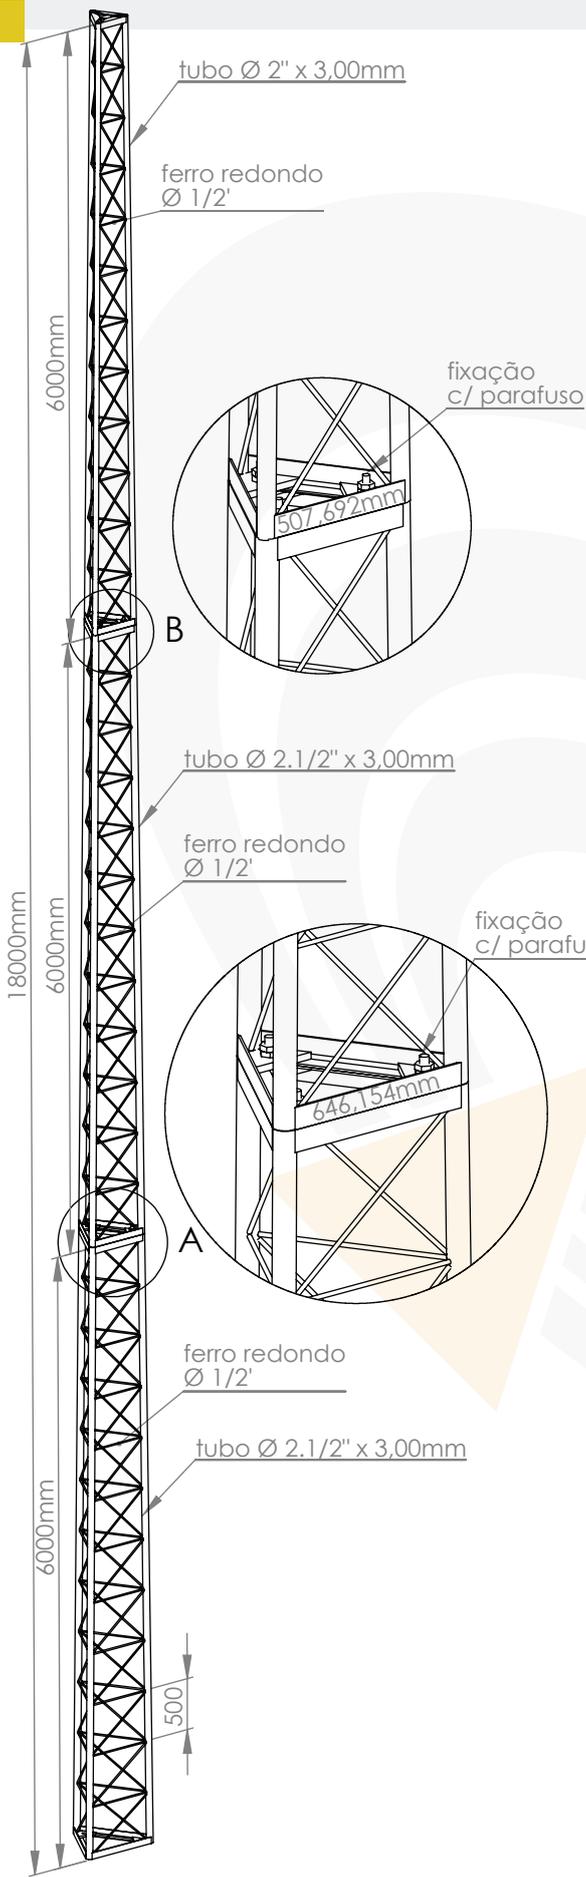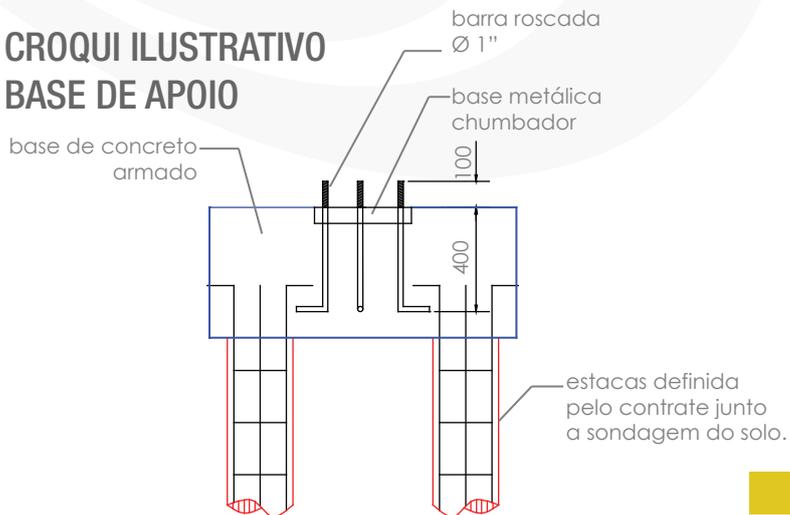

► MÓDULO 2 ► MÓDULO 3 ► MÓDULO 4