




TORRES - AMEX 21

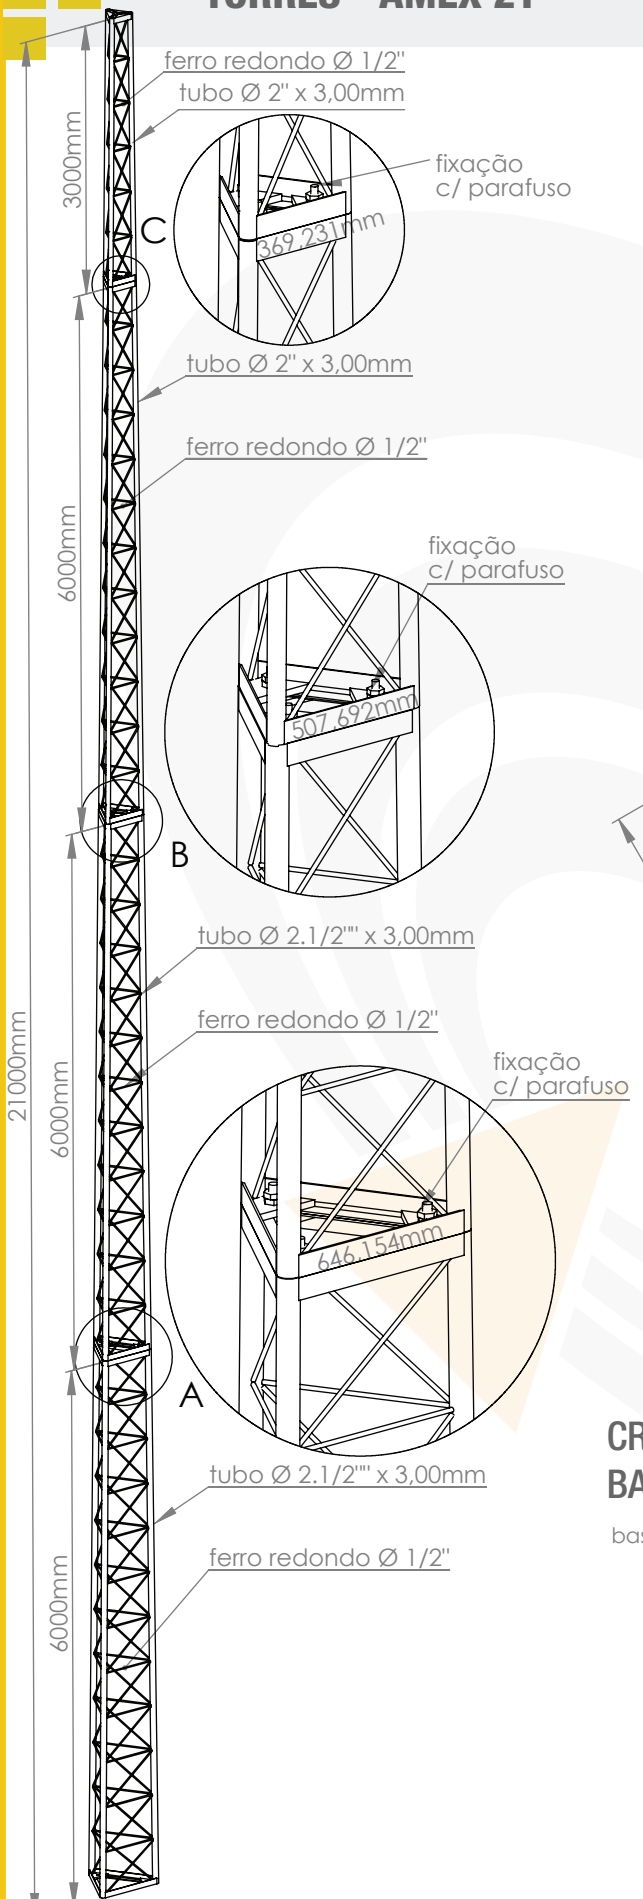


BASE SUPERIOR

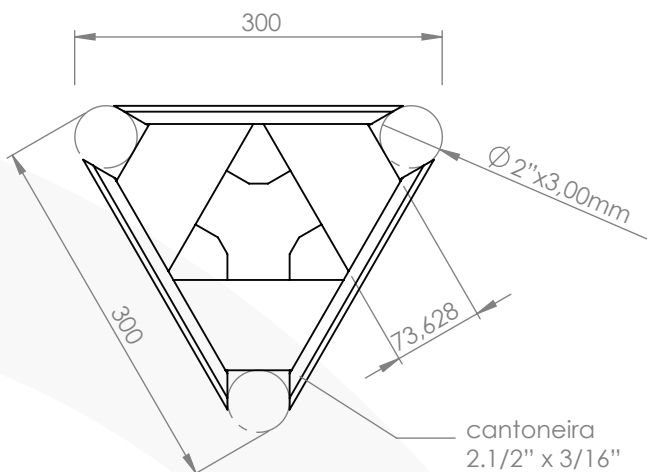

BASE INFERIOR

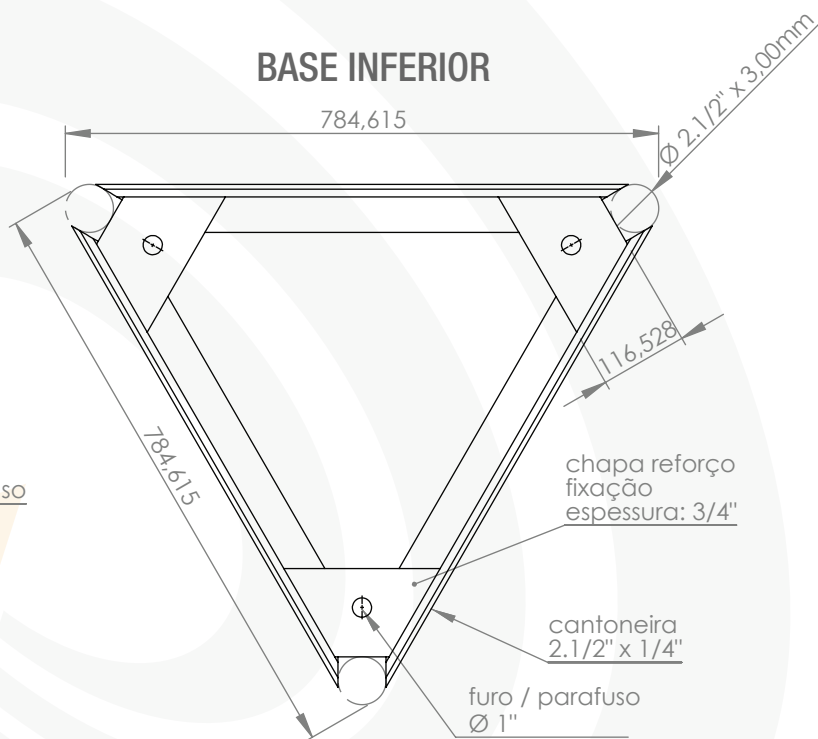

CROQUI ILUSTRATIVO BASE DE APOIO

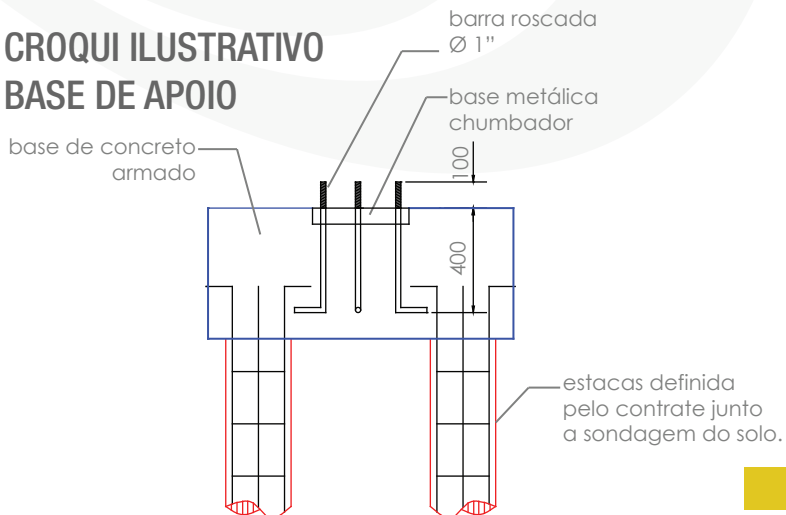

MÓDULO 1 ▶ MÓDULO 2 ▶ MÓDULO 3 ▶ MÓDULO 4