




TORRES - AMEX 24

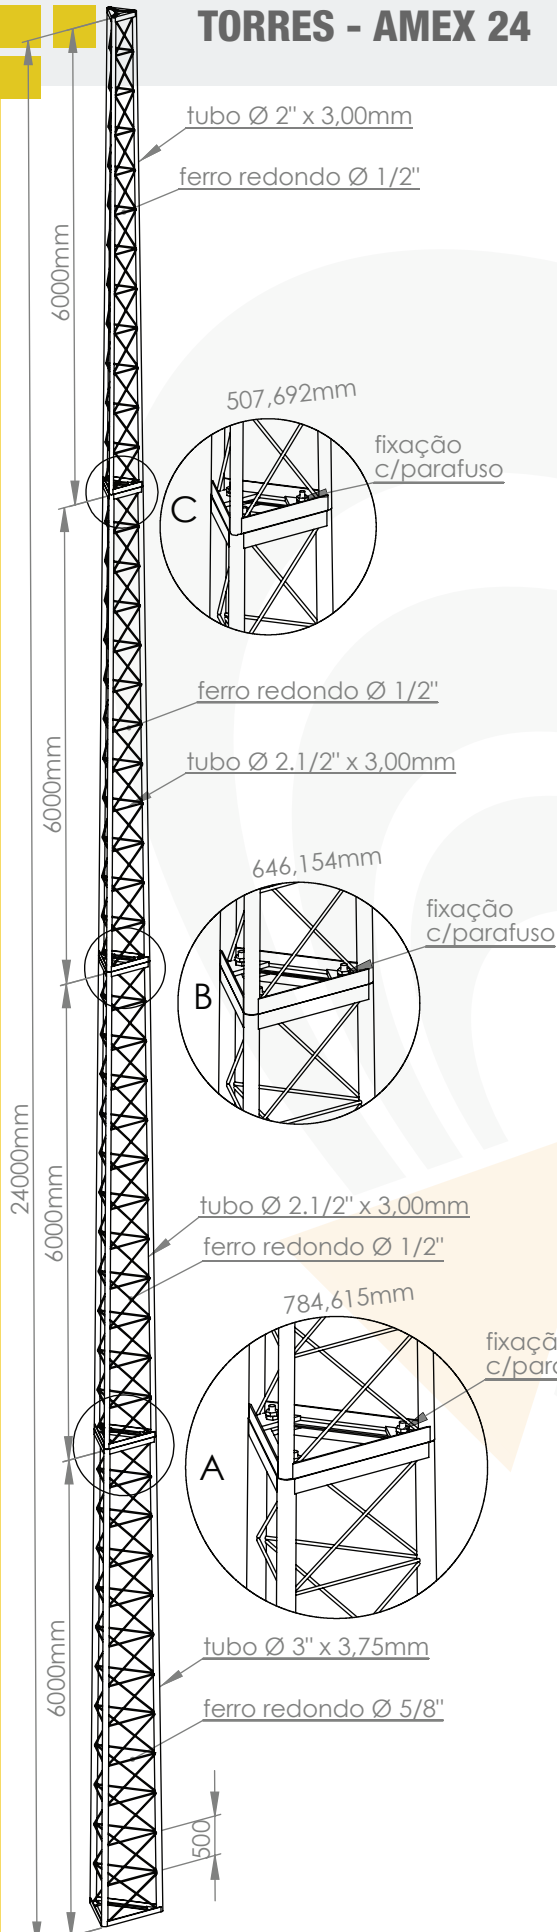


BASE SUPERIOR

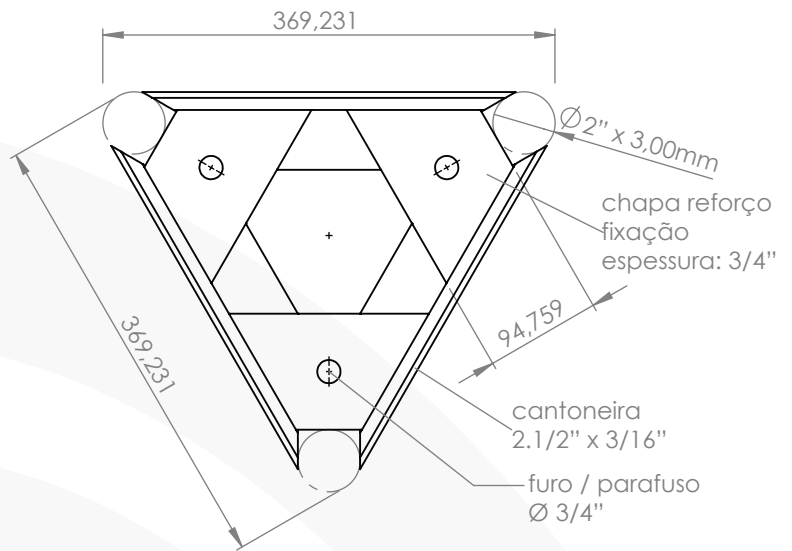

BASE INFERIOR

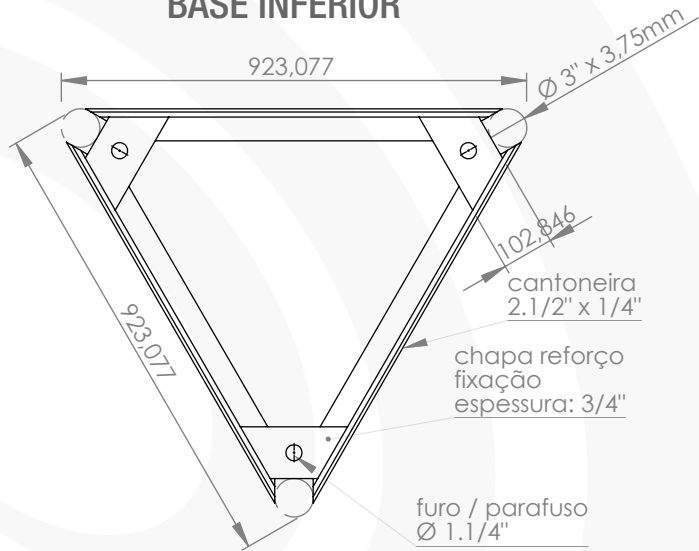

CROQUI ILUSTRATIVO BASE DE APOIO

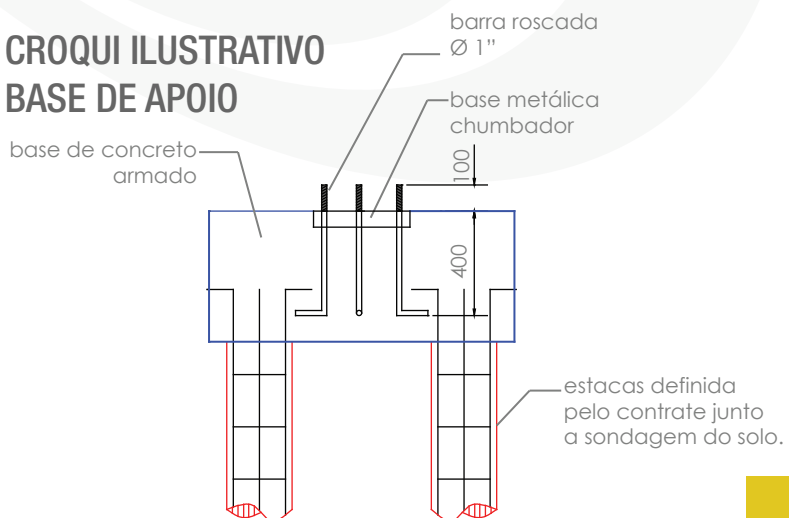

▶ MÓDULO 2 ▶ MÓDULO 3 ▶ MÓDULO 4 ▶ MÓDULO 5