




TORRES - AMEX 30

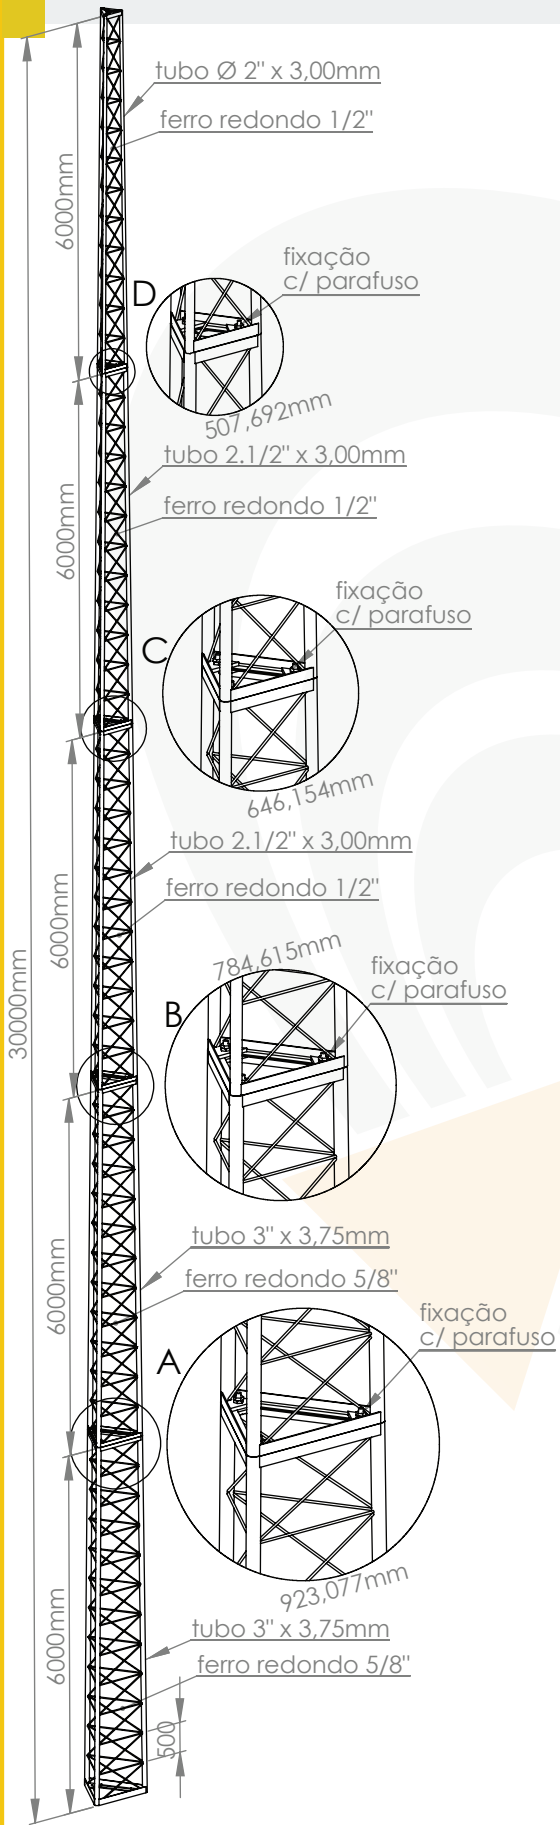


BASE SUPERIOR

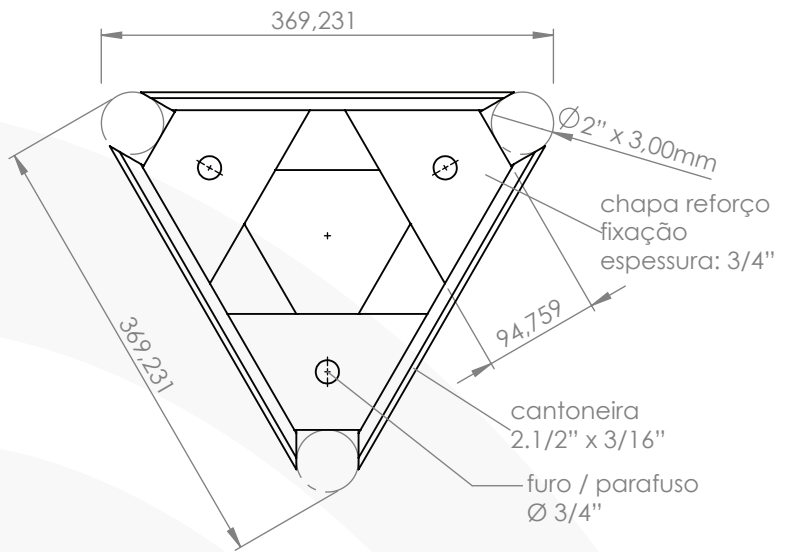

BASE INFERIOR

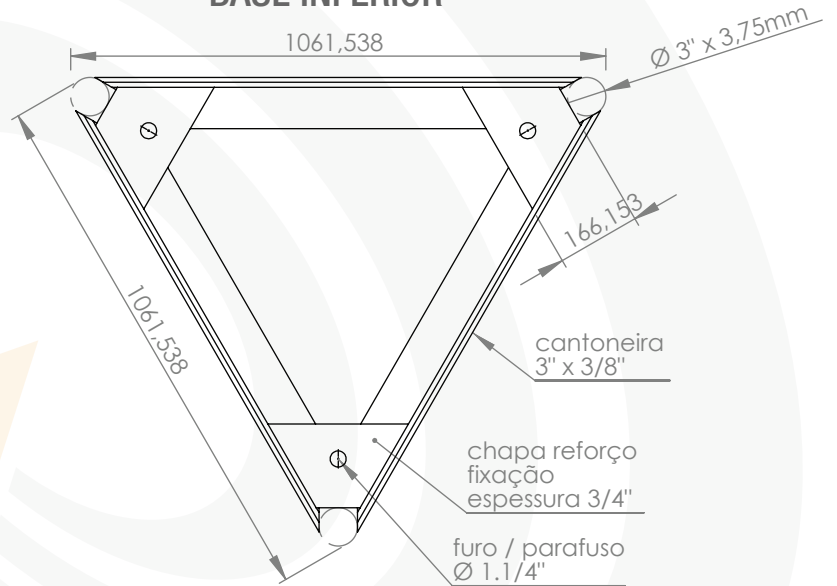

CROQUI ILUSTRATIVO BASE DE APOIO

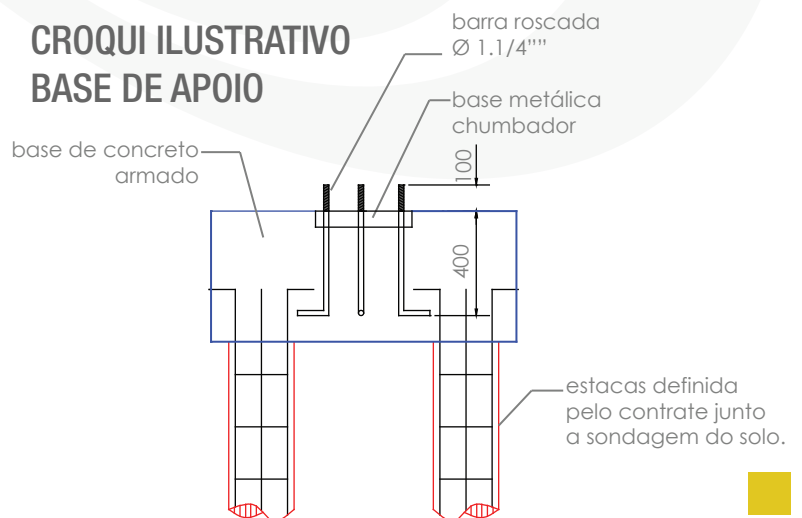

► MÓDULO 2 ► MÓDULO 3 ► MÓDULO 4 ► MÓDULO 5 ► MÓDULO 6