




TORRES - AMEX 33

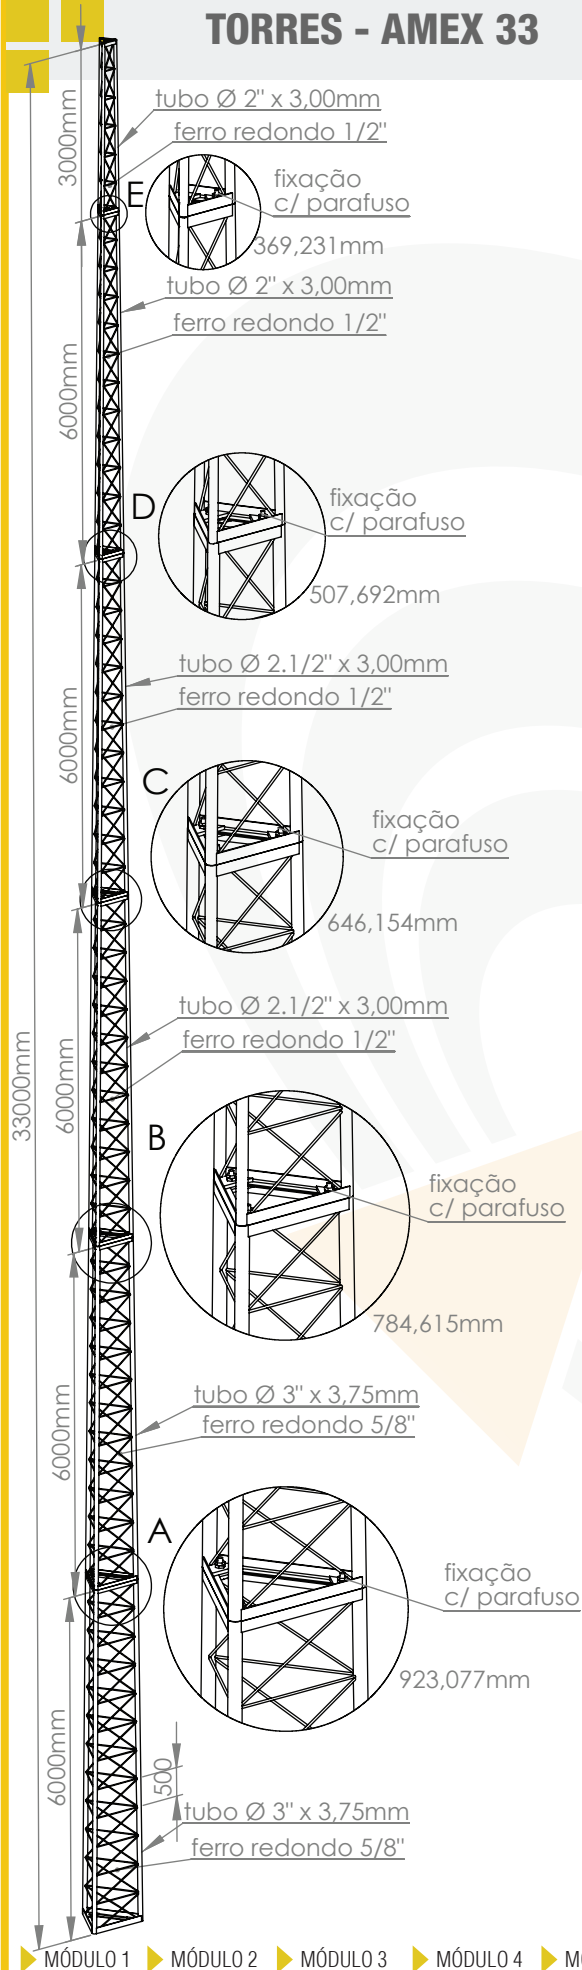


BASE SUPERIOR

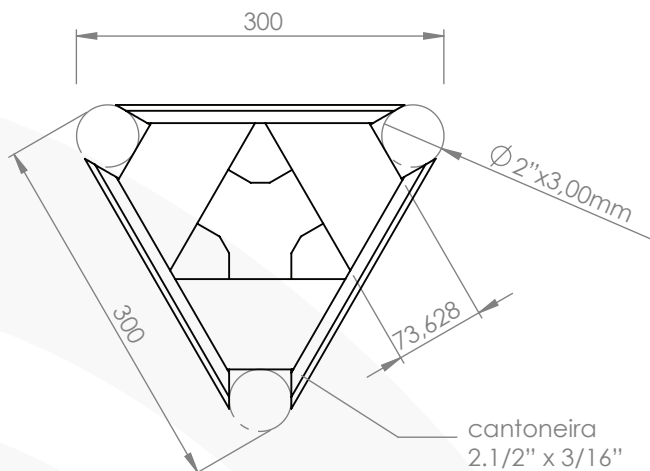

BASE INFERIOR

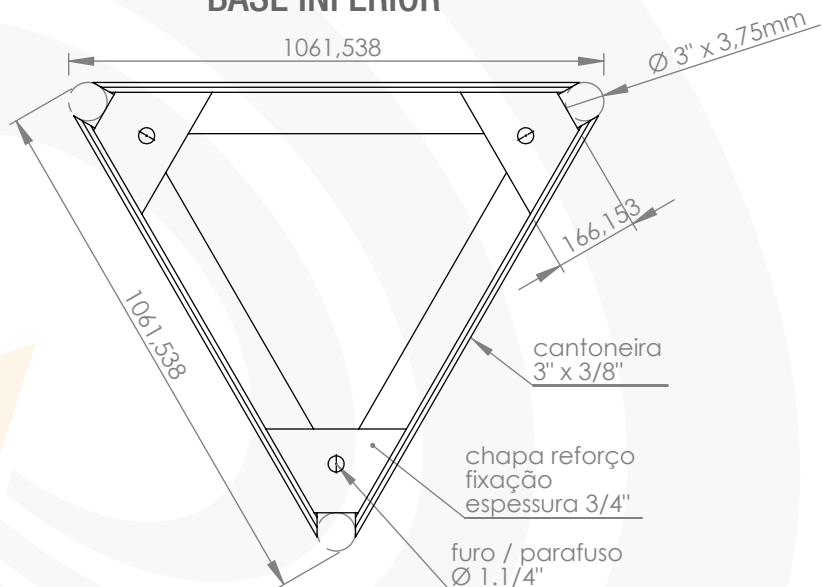

CROQUI ILUSTRATIVO BASE DE APOIO

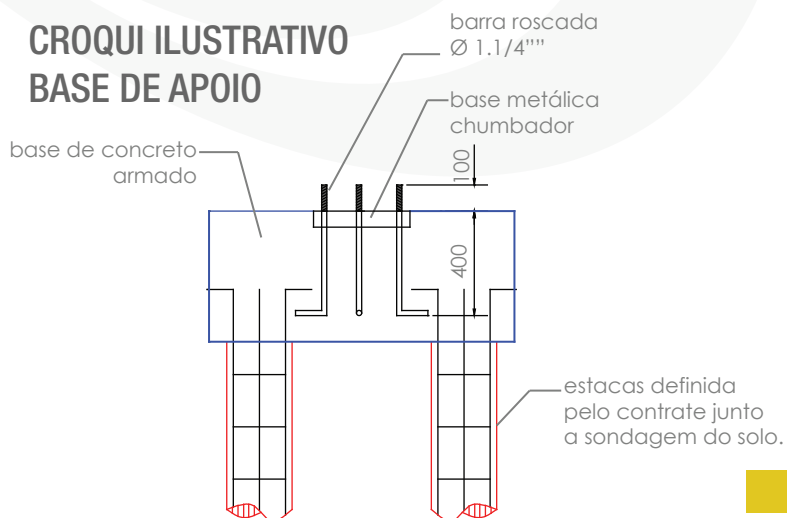

MÓDULO 1 ► MÓDULO 2 ► MÓDULO 3 ► MÓDULO 4 ► MÓDULO 5 ► MÓDULO 6