




TORRES - AMEX 36

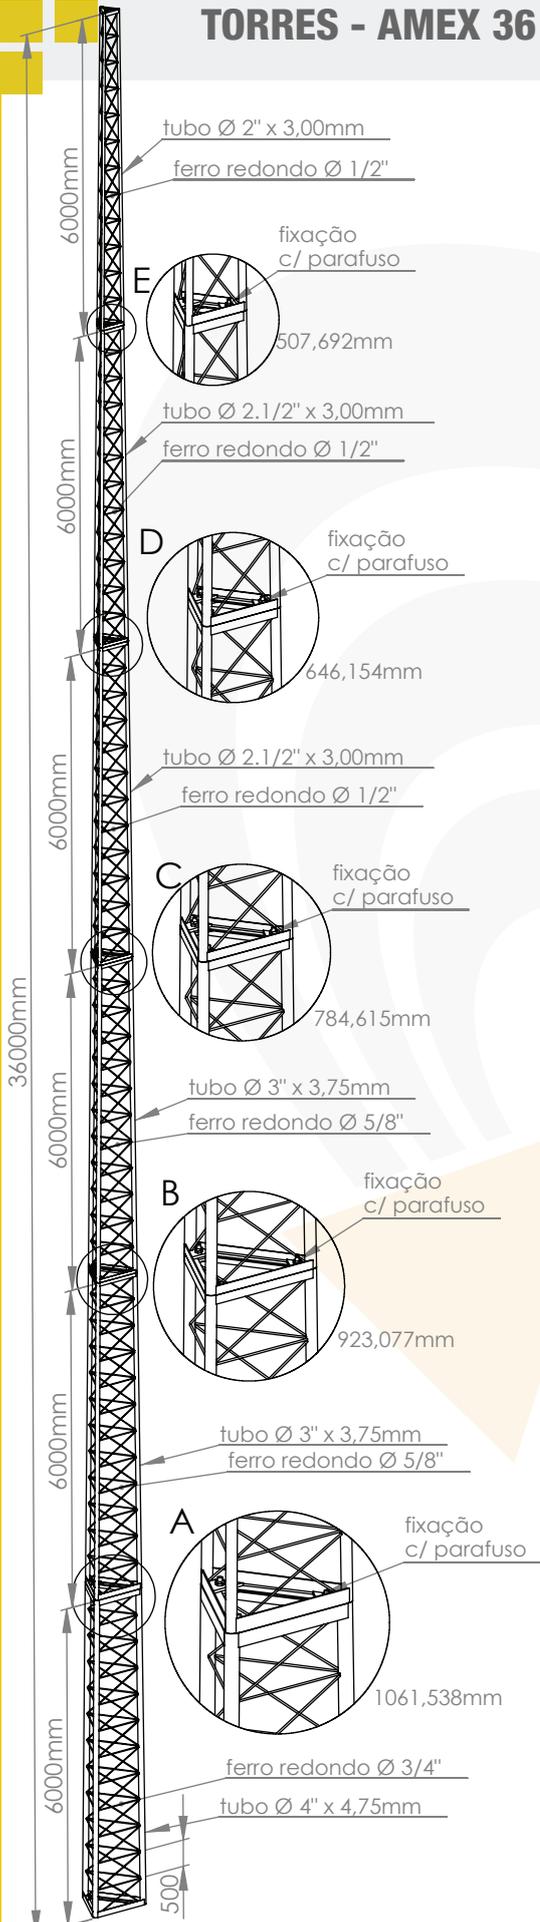

BASE SUPERIOR

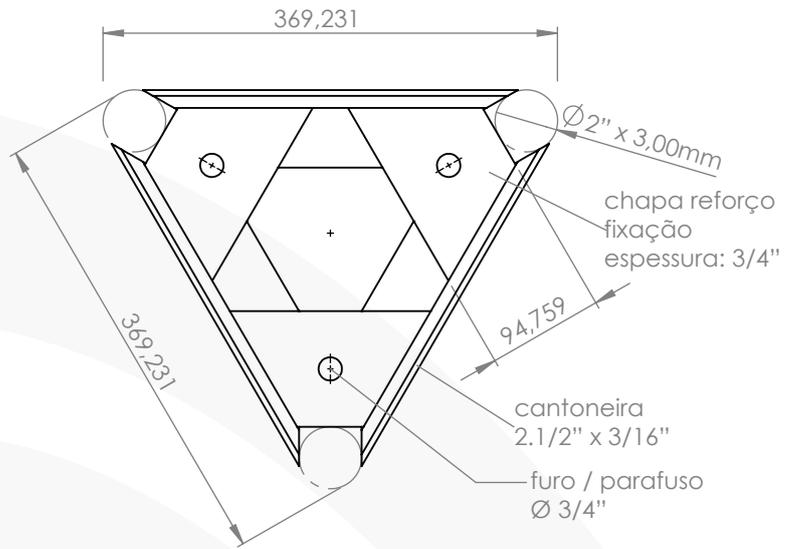


BASE INFERIOR

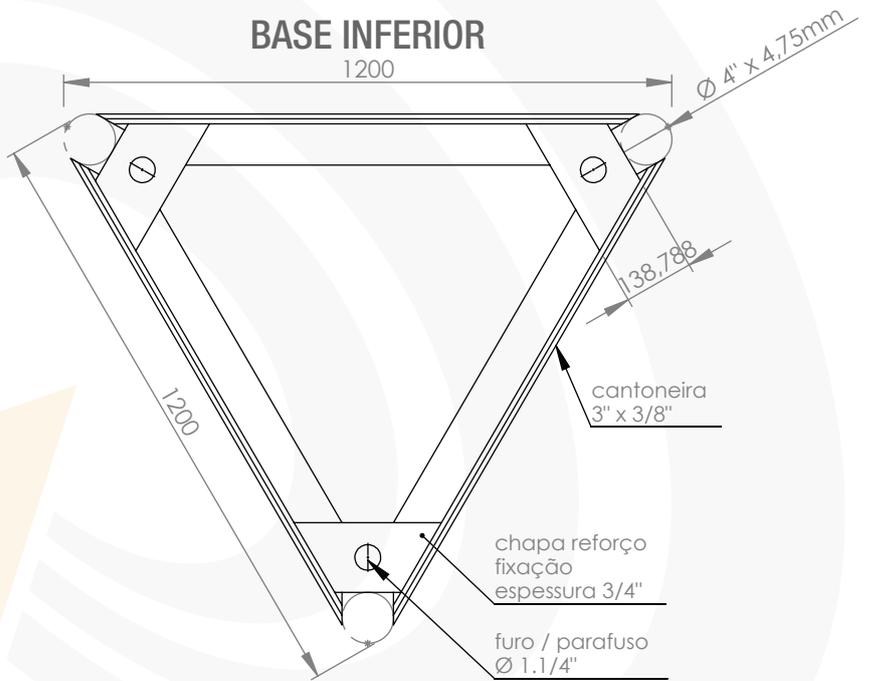

CROQUI ILUSTRATIVO BASE DE APOIO

base de concreto armado

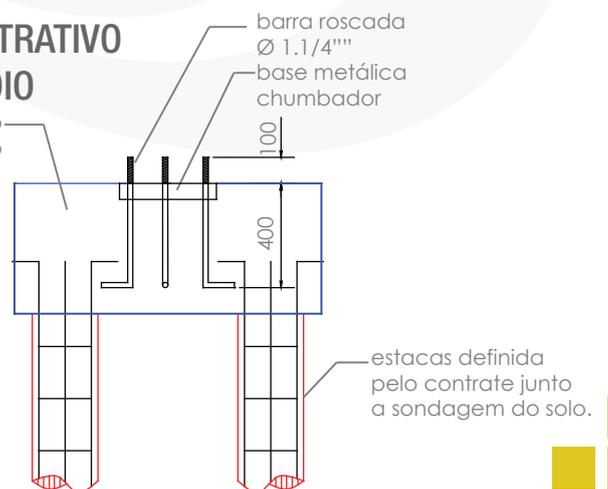

▶ MÓDULO 2 ▶ MÓDULO 3 ▶ MÓDULO 4 ▶ MÓDULO 5 ▶ MÓDULO 6 ▶ MÓDULO 7