




# TORRES - AMEX 39

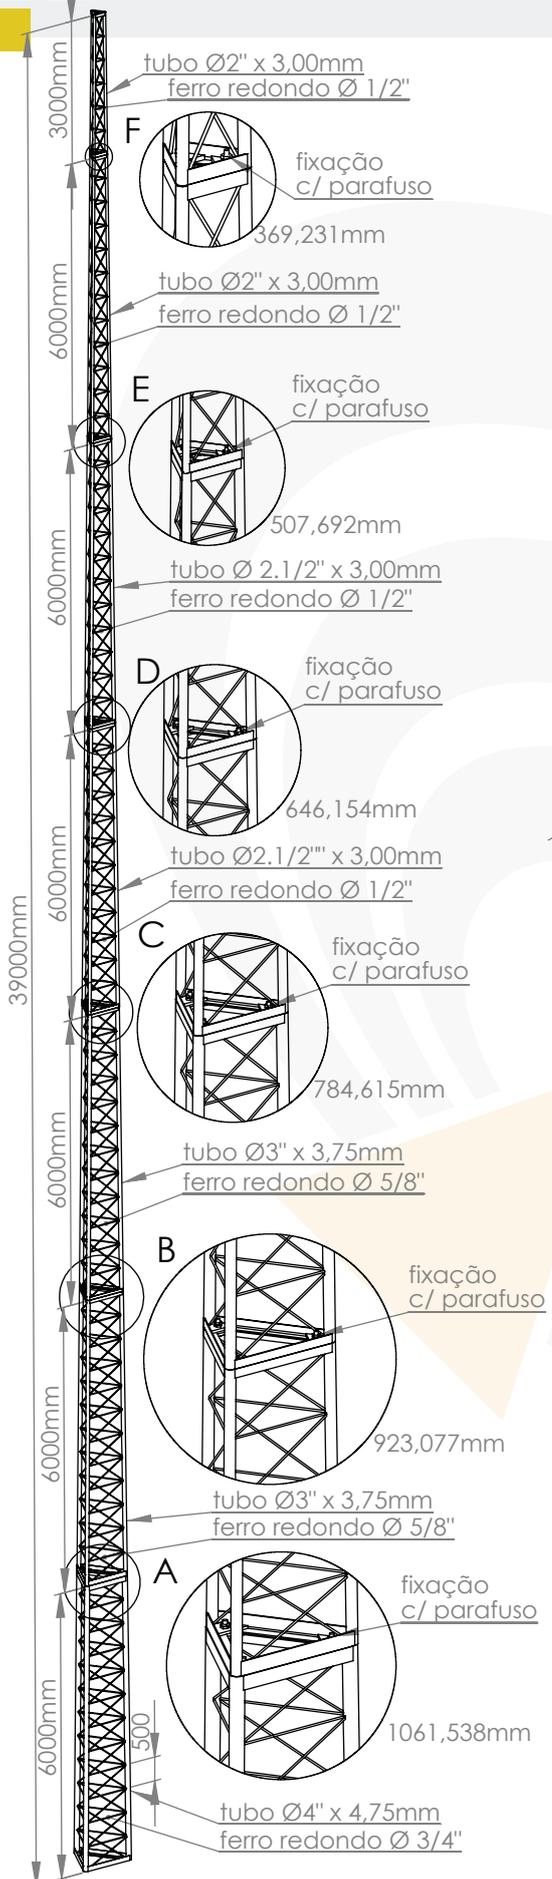


## BASE SUPERIOR

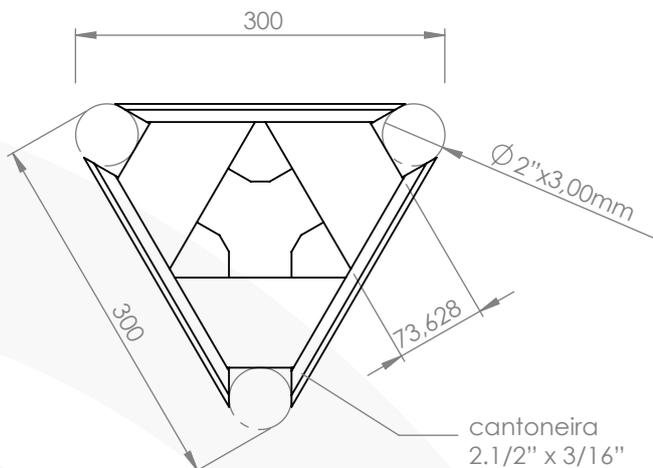

## BASE INFERIOR

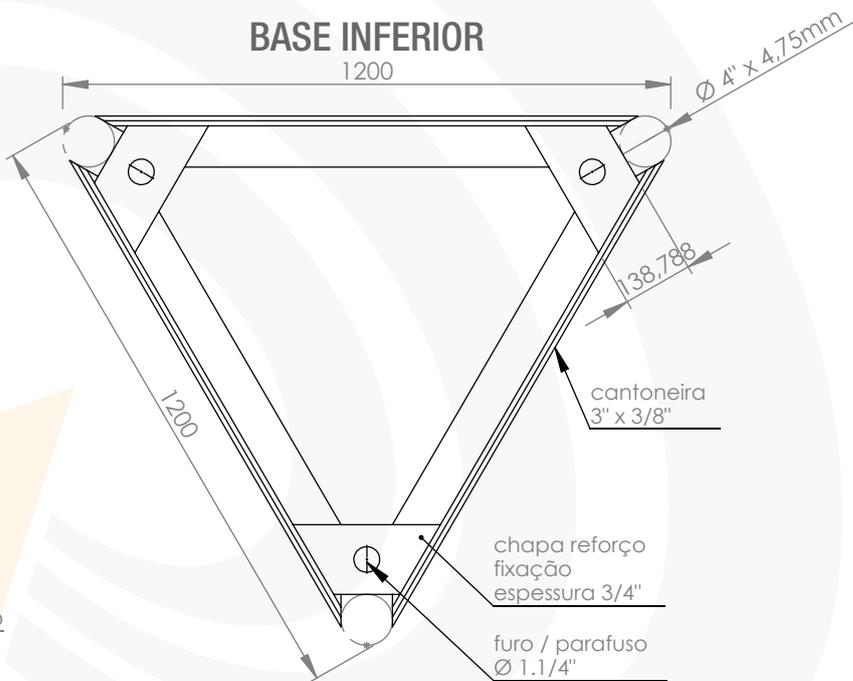

## CROQUI ILUSTRATIVO BASE DE APOIO

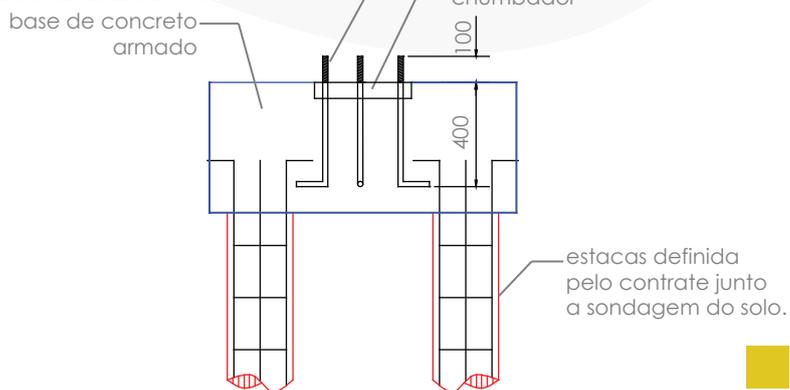

▶ MÓDULO 1 ▶ MÓDULO 2 ▶ MÓDULO 3 ▶ MÓDULO 4 ▶ MÓDULO 5 ▶ MÓDULO 6 ▶ MÓDULO 7